


PLANTA LOCALES
Escala 1/100

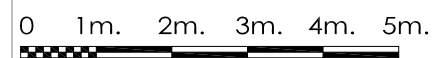


ESCALA GRÁFICA:


CALLE 12




MANZANA 130, PARQUE DE VALDEBEBAS
PLANO DE SITUACIÓN

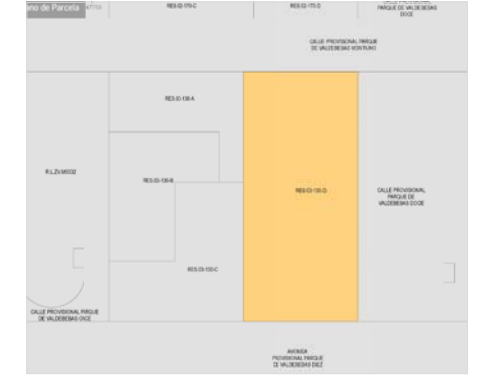

PARCELA 130.D
SITUACIÓN EN LA MANZANA

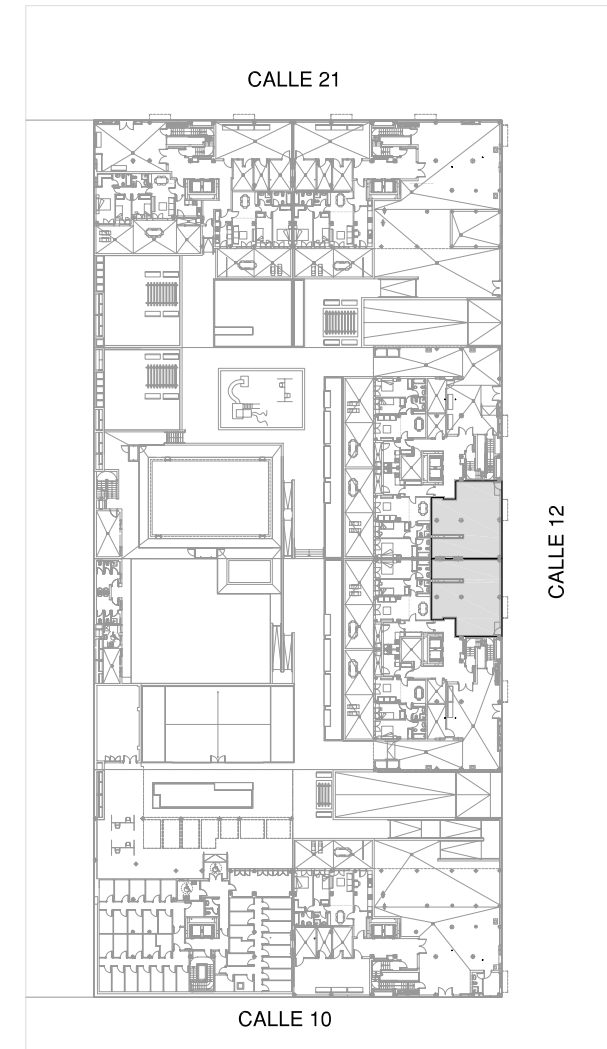

SITUACIÓN EN EL INMUEBLE
PLANTA BAJA
Escala 1/1000

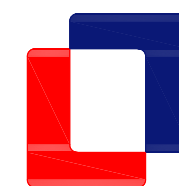

VPPB VALDEBEBAS 2
ARJUSA
Promociones Inmobiliarias

Agastia 36 28027 Madrid Tlf: 913775253 Fax: 913772949 www.arjusa.com

Todos los datos contenidos en este documento son meramente informativos no contractuales ni vinculantes y podrán ser modificados sin previo aviso. La información establecida por el real decreto 515 de 21/04/89, sobre defensa de los consumidores en cuanto a la información a suministrar, se encuentra a su disposición en las oficinas de ARJU, S.A. Registro Mercantil de Madrid, Tomo 5898 General, 4952 de la sección 3ª del Libro de Sociedades, Folio 90, Hoja nº 48658. Inscripción 1ª. C.I.F. nº A-28/675.056.