

PLANTA VIVIENDA VT-15
Escala 1/100


VIVIENDA TIPO	VT-15
N.º DE VIVIENDAS	6
N.º DE DORMITORIOS	2

I. ESPACIOS INTERIORES	Superficie (m ² útiles)
1. VESTÍBULO	4,35
2. DISTRIBUIDOR	5,62
3. COCINA	7,07
4. SALÓN-COMEDOR	20,90
5. BAÑO	3,65
6. ASEO	3,17
7. DORMITORIO 1	15,53
8. DORMITORIO 2	9,00
9. DORMITORIO 3	
TOTAL SUPERFICIE ÚTIL INTERIOR	69,29


II. ESPACIOS EXTERIORES	Superficie útil real	Superficie computable
1. TENDEDERO	3,00	1,50
2. PORCHE		
3. TERRAZA 1		
TOTAL SUPERFICIE ÚTIL EXTERIOR		1,50

TOTAL SUPERFICIE ÚTIL	70,79
SUPERFICIE CONSTRUIDA DE LA VIVIENDA	79,79
SUPERFICIE CONSTRUIDA CON PARTE PROPORCIONAL DE ELEMENTOS COMUNES	93,49


Sup. Almacenamiento min hasta 2D	3,10% de Sup. Útil	2,15
Sup. Almacenamiento min a partir de 3D	3,80% de Sup. Útil	
Sup. Construida Almacenamiento	CUMPLE	2,18

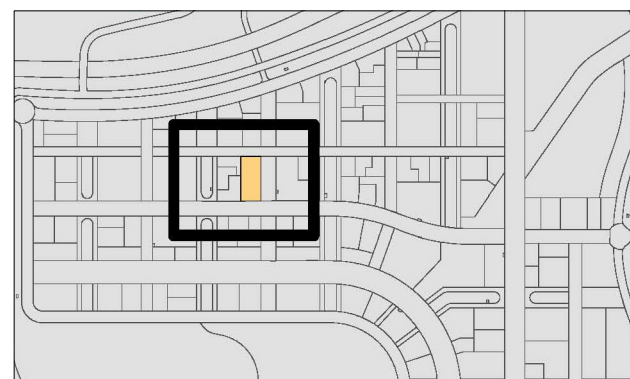

MANZANA 130, PARQUE DE VALDEBEBAS
PLANO DE SITUACIÓN

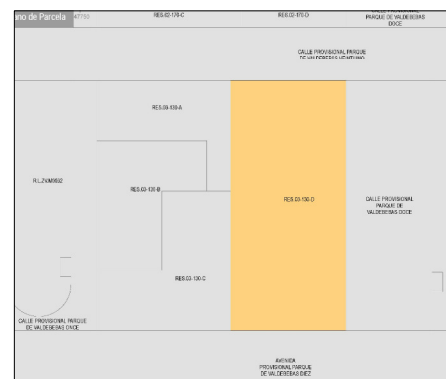


PARCELA 130.D
SITUACIÓN EN LA MANZANA

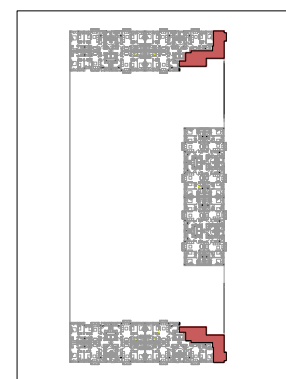

SITUACIÓN EN EL INMUEBLE
PLANTAS 6ª a 8ª



TRABAJO:
PROYECTO BÁSICO DE 220 VIVIENDAS VPPB, GARAJES, LOCALES COMERCIALES Y TRASTEROS CON ZONAS COMUNES, PISCINA, PISTA DE PÁDEL Y ÁREA DE JUEGOS INFANTILES EN VALDEBEBAS.

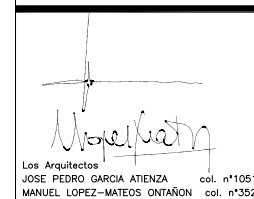

PLANO:	VIVIENDA TIPO 15	ESCALA:	E 1:100	FECHA/REVISIÓN:	
SITUACIÓN:	PARCELA 130.D PARQUE DE VALDEBEBAS. MADRID	FECHA:	OCTUBRE 2010	PLANO Nº:	VT-15
PROPIEDAD:	CB VALDEBEBAS II (Gestión : ARJUSA - Arju S.A.)	OT:	33594		

Los Arquitectos
JOSE PEDRO GARCIA ATIENZA col. n.º10516
MANUEL LOPEZ-MATEOS ONTARON col. n.º3524