


VPPL Montecarmelo

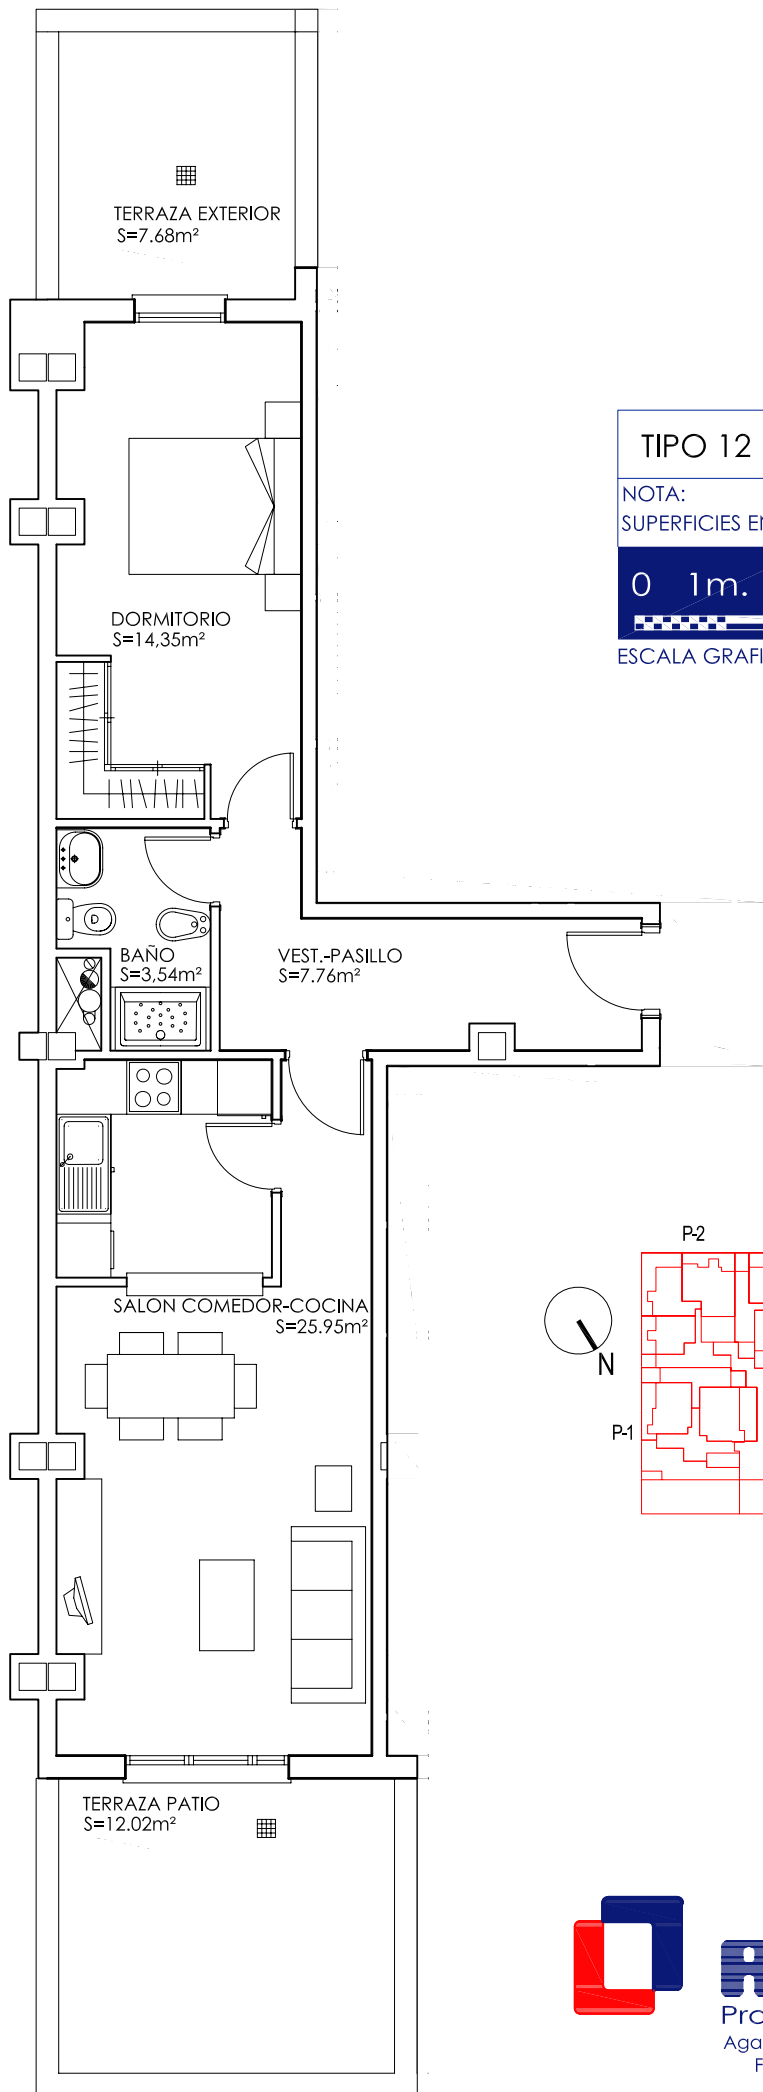


TIPO 12 P.BAJA PORTALES 3-4

NOTA:
SUPERFICIES EN m² APROXIMADAS.

0 1m. 2m. 3m. 4m. 5m.

ESCALA GRAFICA

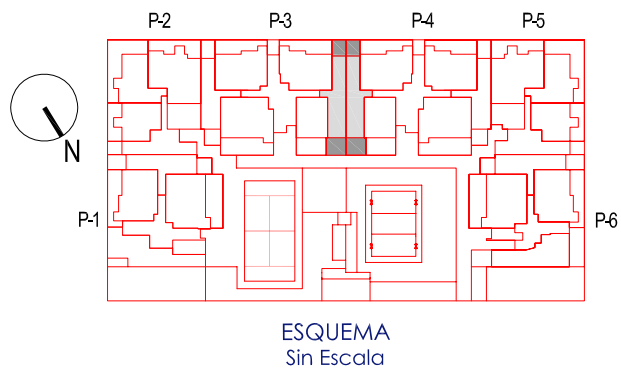

ARJUSA
Promociones Inmobiliarias

Agastia 36 28027 Madrid Tlf: 913775253
Fax: 913772949 www.arjusa.com