



0 1m. 2m. 3m. 4m. 5m.

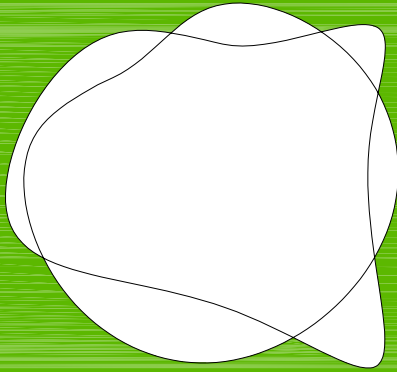

SUPERFICIES		SUPERFICIES CONSTRUIDAS:	
SUPERFICIES ÚTILES		PLANTA BAJA:	
PLANTA BAJA:			
SALÓN COMEDOR	27,40 m ²	VIVIENDA	114,52 m ²
PASILLO Y VEST.	18,19 m ²	PORCHES CUBIERTOS	22,39 m ²
COCINA	8,75 m ²	SOLADOS EXTERIORES	57,73 m ²
DORMITORIO 1	12,05 m ²	PLANTA AZOTEA:	
DORMITORIO 2	10,28 m ²	VIVIENDA	58,88 m ²
DORMITORIO 3	10,30 m ²	PORCHES CUBIERTOS	1,02 m ²
BAÑO 1	3,22 m ²	SOLARIUM	53,71 m ²
BAÑO 2	3,73 m ²	TOTAL SUPERFICIE CONSTRUIDA	
PLANTA AZOTEA:		CERRADA	173,40 m ²
BUHARDILLA	44,51 m ²	TOTAL SUPERFICIE CONSTRUIDA	
VESTÍBULO	1,04 m ²	CUBIERTA	196,81 m ²
SOLARIUM	48,11 m ²	TOTAL SUPERFICIE CONSTRUIDA	
TOTAL SUP. ÚTIL CERRADA	139,47 m ²		308,25 m ²

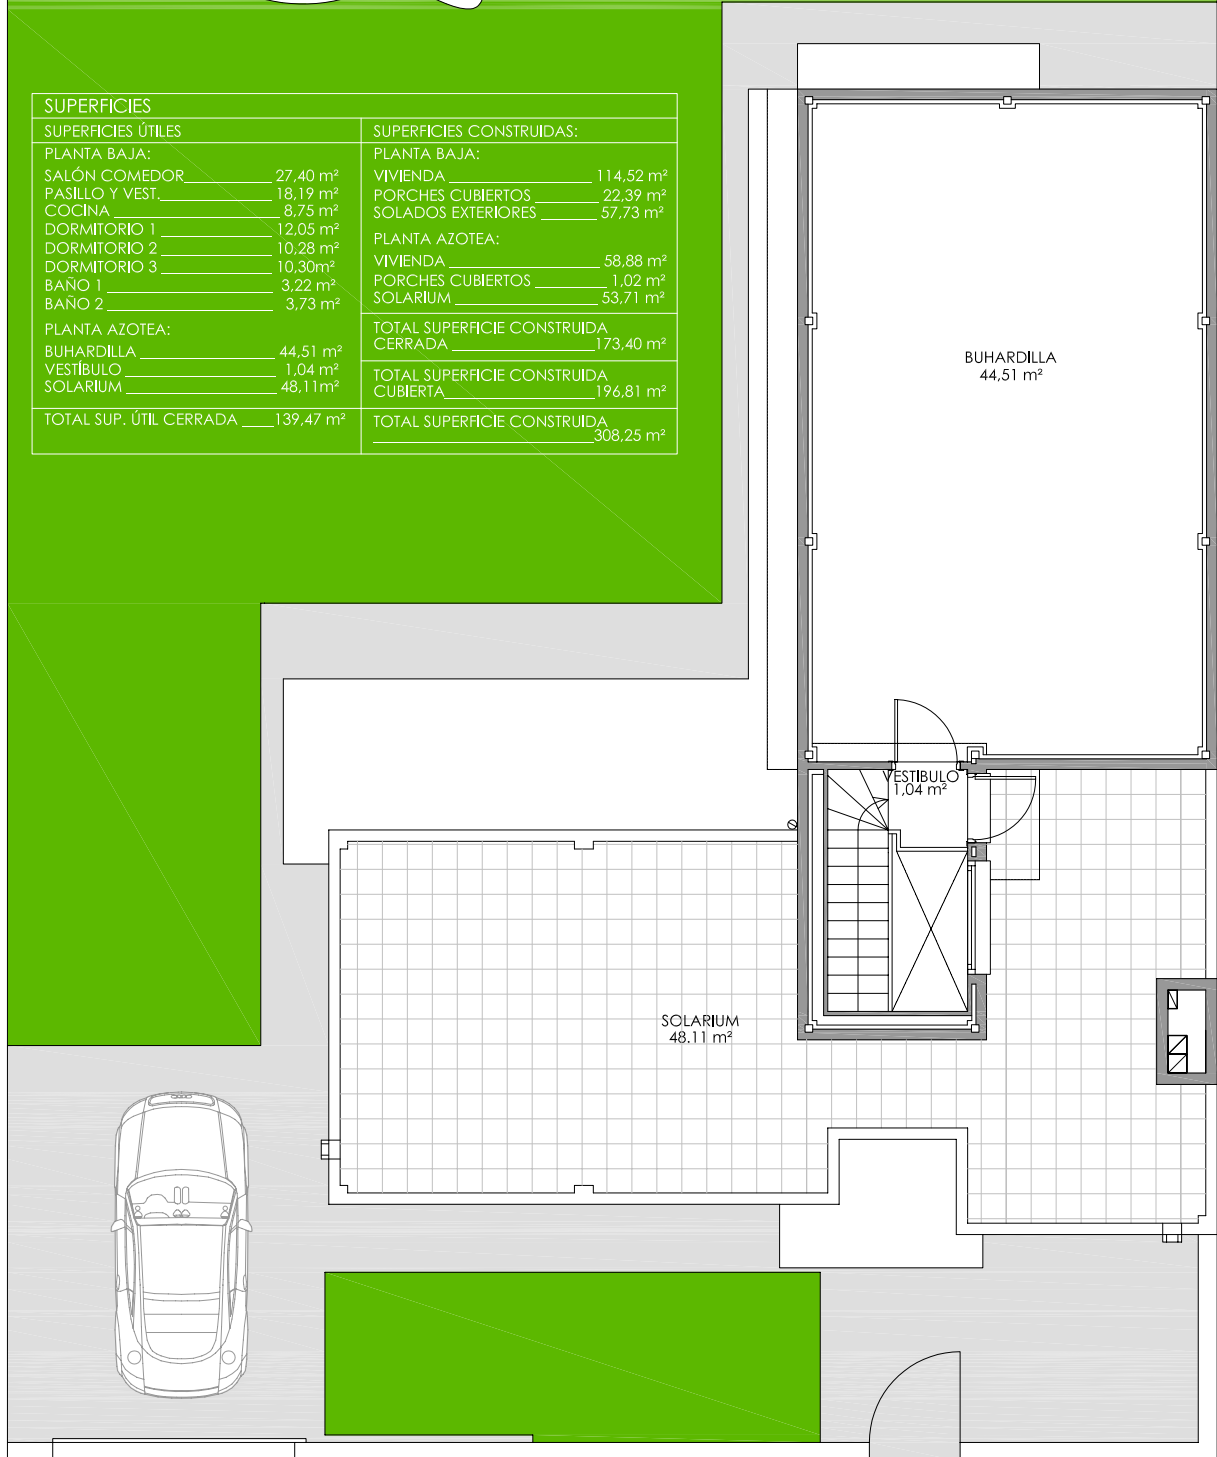

La Almazara de Burguillos

Chalet Tipo - P. Azotea



ARJUSA
Promociones Inmobiliarias

Agastia 36 28027 Madrid Tlf: 913775253 Fax: 913772949 www.arjusa.com

Todos los datos contenidos en este documento son meramente informativos no contractuales ni vinculantes y podrán ser modificados sin previo aviso. La información establecida por el real decreto 515 de 21/04/89, sobre defensa de los consumidores en cuanto a la información a suministrar, se encuentra a su disposición en las oficinas de ARJU. S.A., Registro Mercantil de Madrid, Tomo 5898 General, 4952 de la sección 3ª del Libro de Sociedades, Folio 90, Hoja nº 48658, Inscripción 1ª, C.I.F. nº A-28/675.056.