



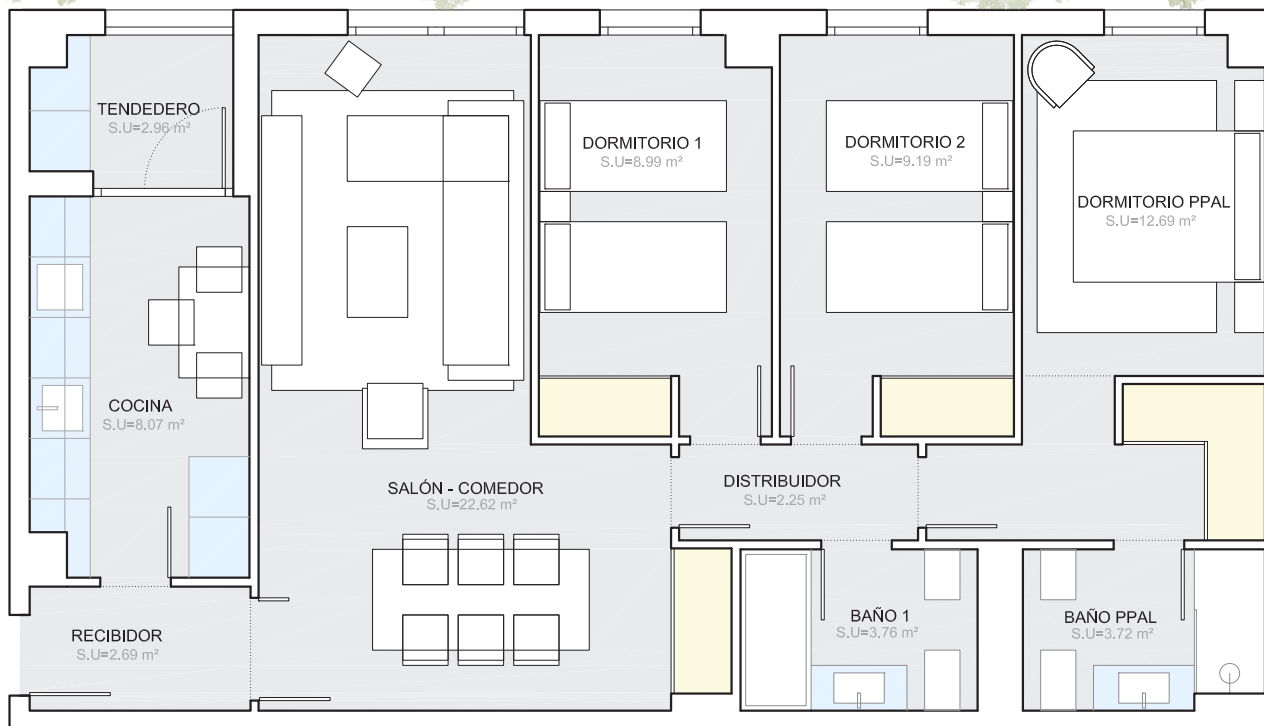


VIVIENDA PLANTA TIPO

V - 3D - A

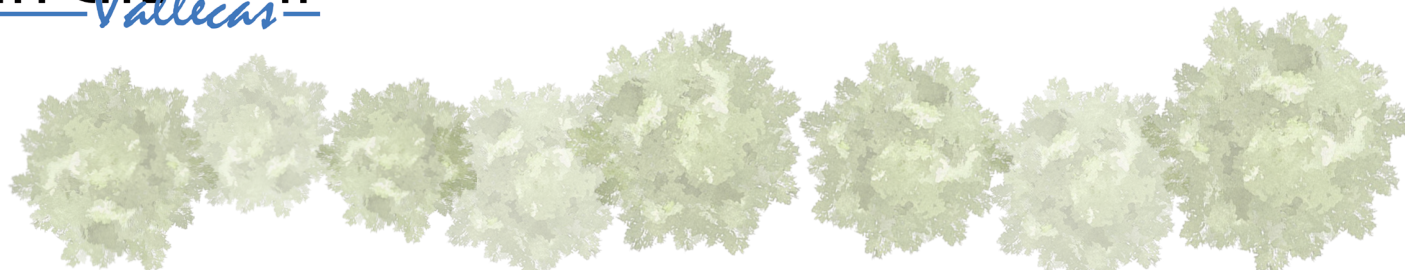

SUPERFICIES - Vivienda Tipo 3D - A	
Estancia (Uso)	Sup. (m ²)
SUPERFICIES ÚTILES	
Recibidor	2,69
Salón - Comedor	22,62
Cocina	8,07
Distribuidor	2,25
Dormitorio Ppal	12,69
Dormitorio 1	8,99
Dormitorio 2	9,19
Baño Ppal	3,72
Baño 1	3,76
Total Sup. Útil Interior	73,98
Tendedero	2,96
Total Sup. Útil Exterior	2,96
Total Sup. Útil	76,94
SUPERFICIES CONSTRUIDAS	
Total Sup. Construida Interior	83,20
Total Sup. Constr. Int. + Com.	94,47
Total Sup. Construida Exterior	4,06
Total Sup. C. Int. + Com. + Ext.	98,53

La disposición de los huecos de fachada puede variar dependiendo de la ubicación y altura de la vivienda

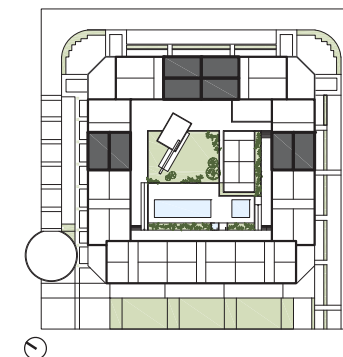

Proyecto: LOPEZ Y TENA ARQUITECTOS
 Gestiona: **ARJUSA**
 Promueve: **Coop. en Constitución**



Todos los datos contenidos en este documento son meramente informativos no contractuales ni vinculantes y podrán ser modificados por la dirección facultativa, órganos de dirección de la cooperativa o Asamblea. Las superficies son aproximadas. Se informa expresamente que el mobiliario que ilustra los planos y las infografías no se encuentra incluido en la promoción. Así mismo, el paisajismo, tanto interior como exterior de la parcela, es una licencia artística, sin correlación con la realidad o el proyecto. La información establecida por el real decreto 515 de 21/04/89, sobre defensa de los consumidores en cuanto a la información a suministrar, se encuentra a su disposición en las oficinas de la cooperativa, en la calle Gobelos 25 de Madrid.



Fecha emisión planos comerciales:
 26-feb-2020