


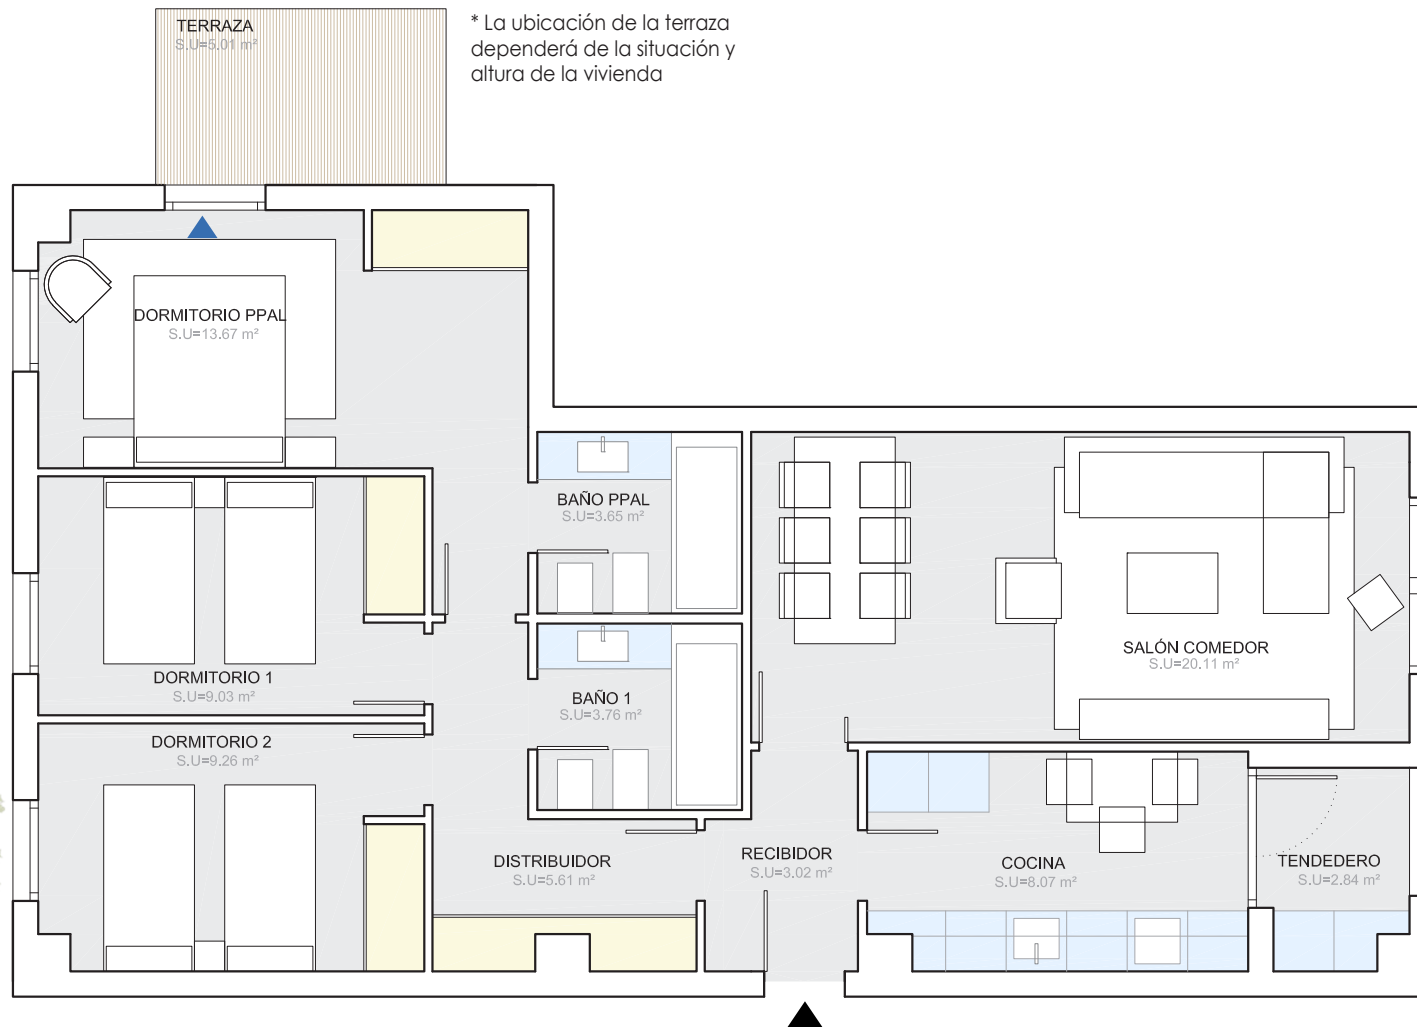


VIVIENDA PLANTA TIPO

V - 3D - DT - EXT



SUPERFICIES - Vivienda Tipo 3D - Dt	
Estancia (Uso)	Sup. (m²)
SUPERFICIES ÚTILES	
Recibidor	3,02
Salón - Comedor	20,11
Cocina	8,07
Distribuidor	5,61
Dormitorio Ppal	13,67
Dormitorio 1	9,03
Dormitorio 2	9,26
Baño Ppal	3,65
Baño 1	3,76
Total Sup. Útil Interior	76,18
Tendedero	2,84
Terraza	5,01
Total Sup. Útil Exterior	7,85
Total Sup. Útil	84,03
SUPERFICIES CONSTRUIDAS	
Total Sup. Construida Interior	86,41
Total Sup. Constr. Int. + Com.	98,12
Total Sup. Construida Exterior	9,46
Total Sup. C. Int. + Com. + Ext.	107,58

La disposición de los huecos de fachada puede variar dependiendo de la ubicación y altura de la vivienda

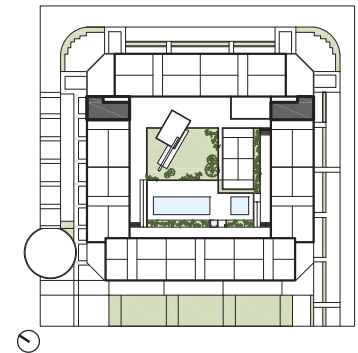

Proyecto: LOPEZ Y TENA ARQUITECTOS Gestiona: **ARJUSA** Promueve: **Coop. en Constitución**



Todos los datos contenidos en este documento son meramente informativos no contractuales ni vinculantes y podrán ser modificados por la dirección facultativa, órganos de dirección de la cooperativa o Asamblea. Las superficies son aproximadas. Se informa expresamente que el mobiliario que ilustra los planos y las infografías no se encuentra incluido en la promoción. Así mismo, el paisajismo, tanto interior como exterior de la parcela, es una licencia artística, sin correlación con la realidad o el proyecto. La información establecida por el real decreto 515 de 21/04/89, sobre defensa de los consumidores en cuanto a la información a suministrar, se encuentra a su disposición en las oficinas de la cooperativa, en la calle Gobelos 25 de Madrid.



Fecha emisión planos comerciales:
26-feb-2020