




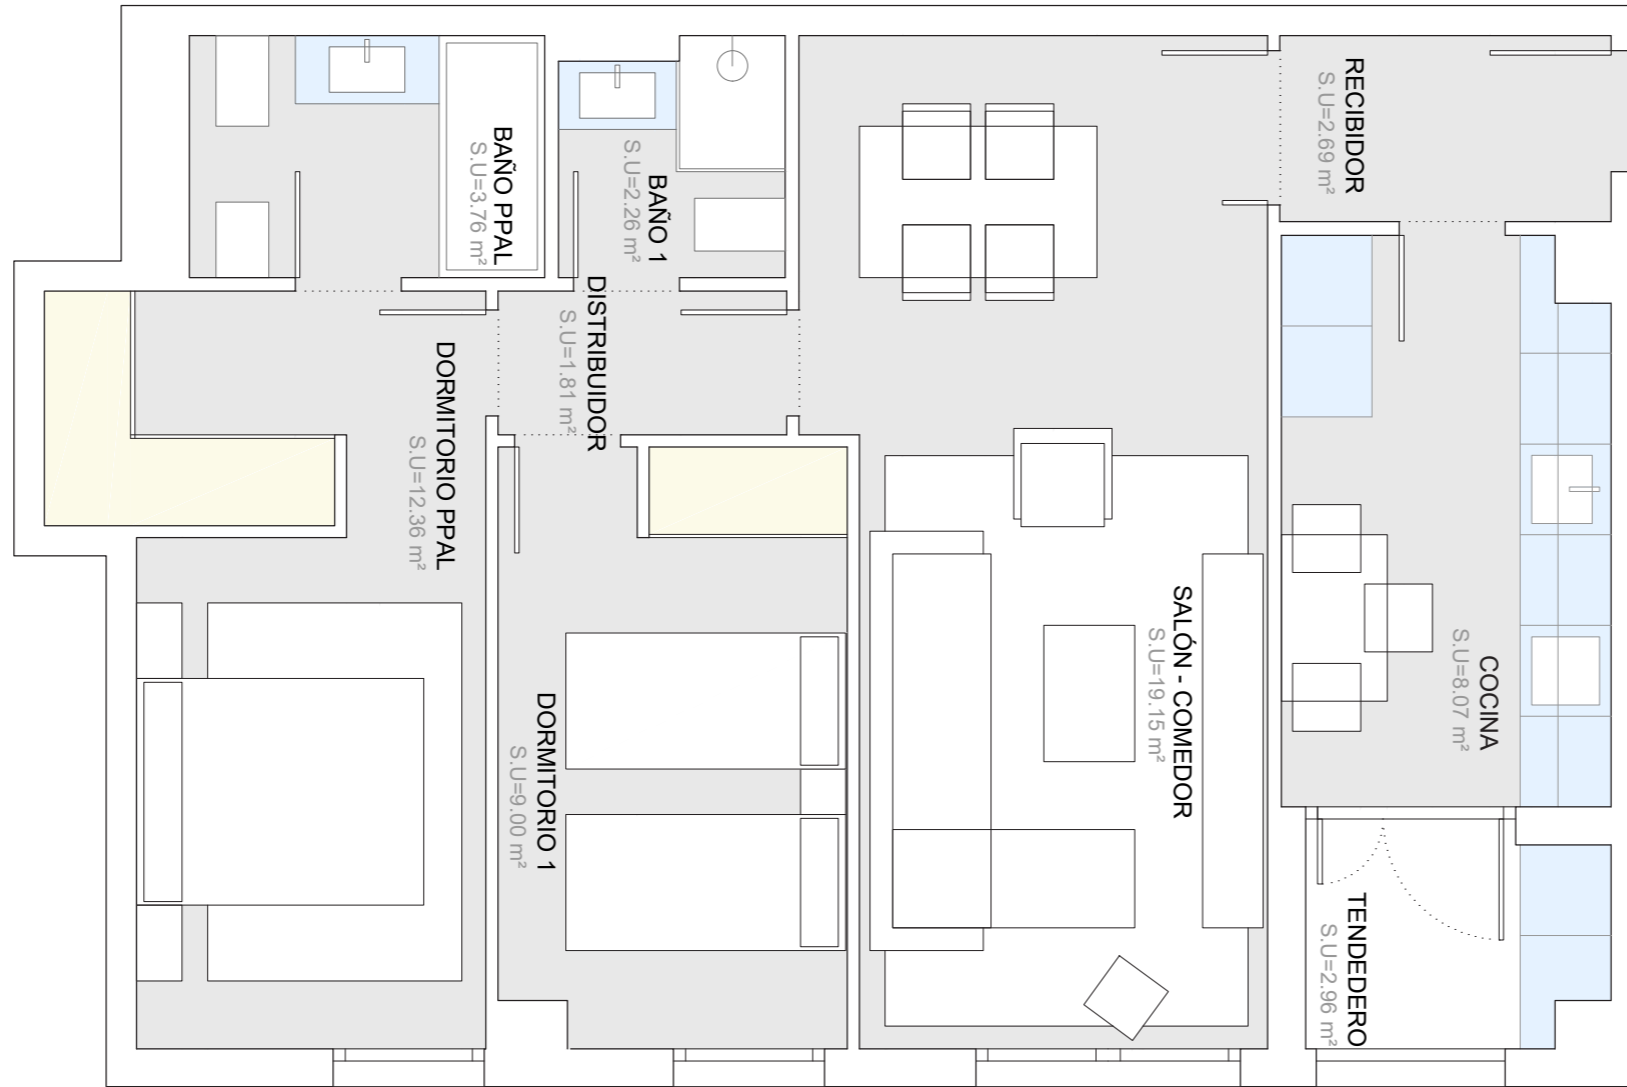

PORTAL 03 – 04 VIVIENDA 2D-C

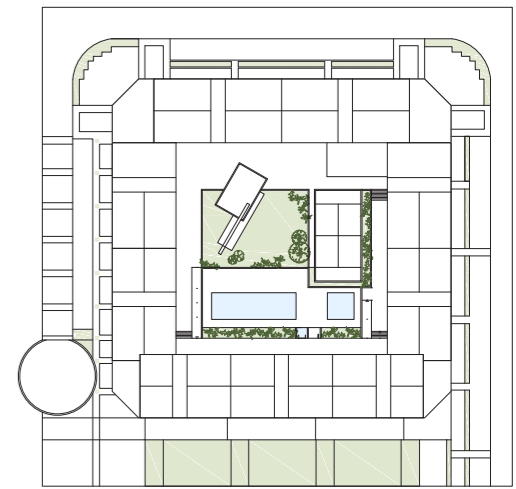

Estancia (Uso)	Sup. (m ²)
SUPERFICIES ÚTILES	
Recibidor	2,69
Salón - Comedor	19,15
Cocina	8,07
Distribuidor	1,81
Dormitorio Principal	12,36
Dormitorio 1	9,00
Baño Principal	3,76
Baño 1	2,26
Total Sup. Útil Interior	59,10
Tendedero	2,96
Total Sup. Útil Exterior	2,96
Total Sup. Útil	62,06
SUPERFICIES CONSTRUIDAS	
Total Sup. Construida Interior	66,61
Total Sup. Constr. Int. + Com.	84,71
Total Sup. Construida Exterior	4,00
Total Sup. C. Int. + Com. + Ext.	88,70

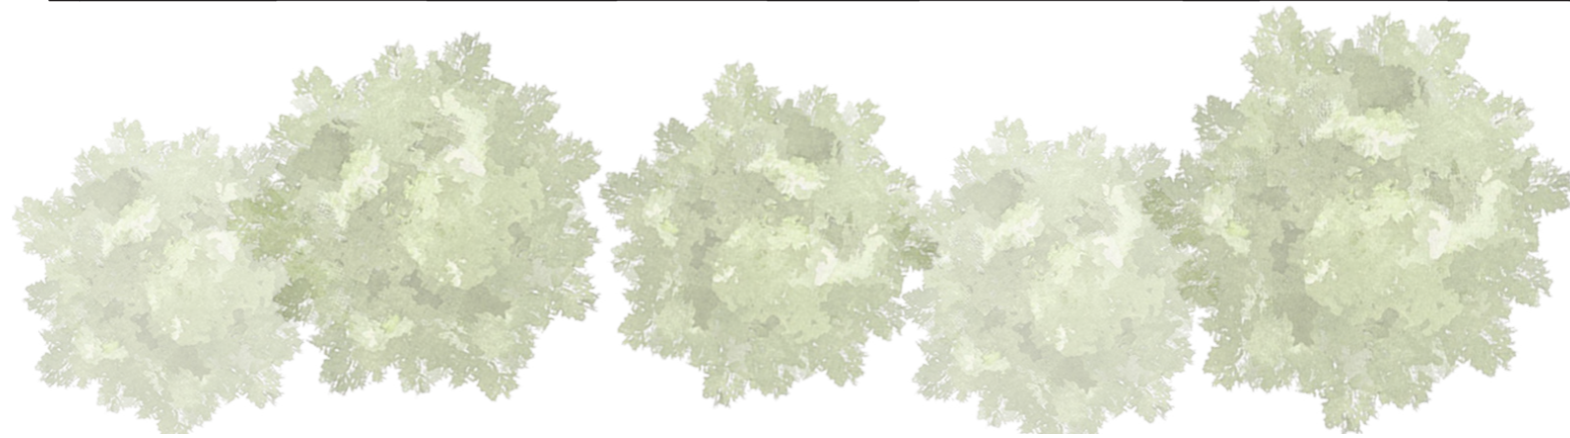

Proyecto: LOPEZ Y TENA ARQUITECTOS

Gestiona: **ARJUSA**

Promueve: **Coop. en Constitución**

Todos los datos contenidos en este documento son meramente informativos no contractuales ni vinculantes y podrán ser modificados por la dirección facultativa, órganos de dirección de la cooperativa o Asamblea. Las superficies son aproximadas. Se informa expresamente que el mobiliario que ilustra los planos y las infografías no se encuentra incluido en la promoción. Así mismo, el paisajismo, tanto interior como exterior de la parcela, es una licencia artística, sin correlación con la realidad o el proyecto. La representación de dos camas en las habitaciones es orientativa, se ajustará a lo que se indique en proyecto de licencia. La información establecida por el real decreto 515 de 21/04/89, sobre defensa de los consumidores en cuanto a la información a suministrar, se encuentra a su disposición en las oficinas de la cooperativa, en la calle Gobelás 25 de Madrid.

Fecha emisión planos comerciales
27-jul-2021