





## PORTAL 01 - 2º C VIVIENDA 07

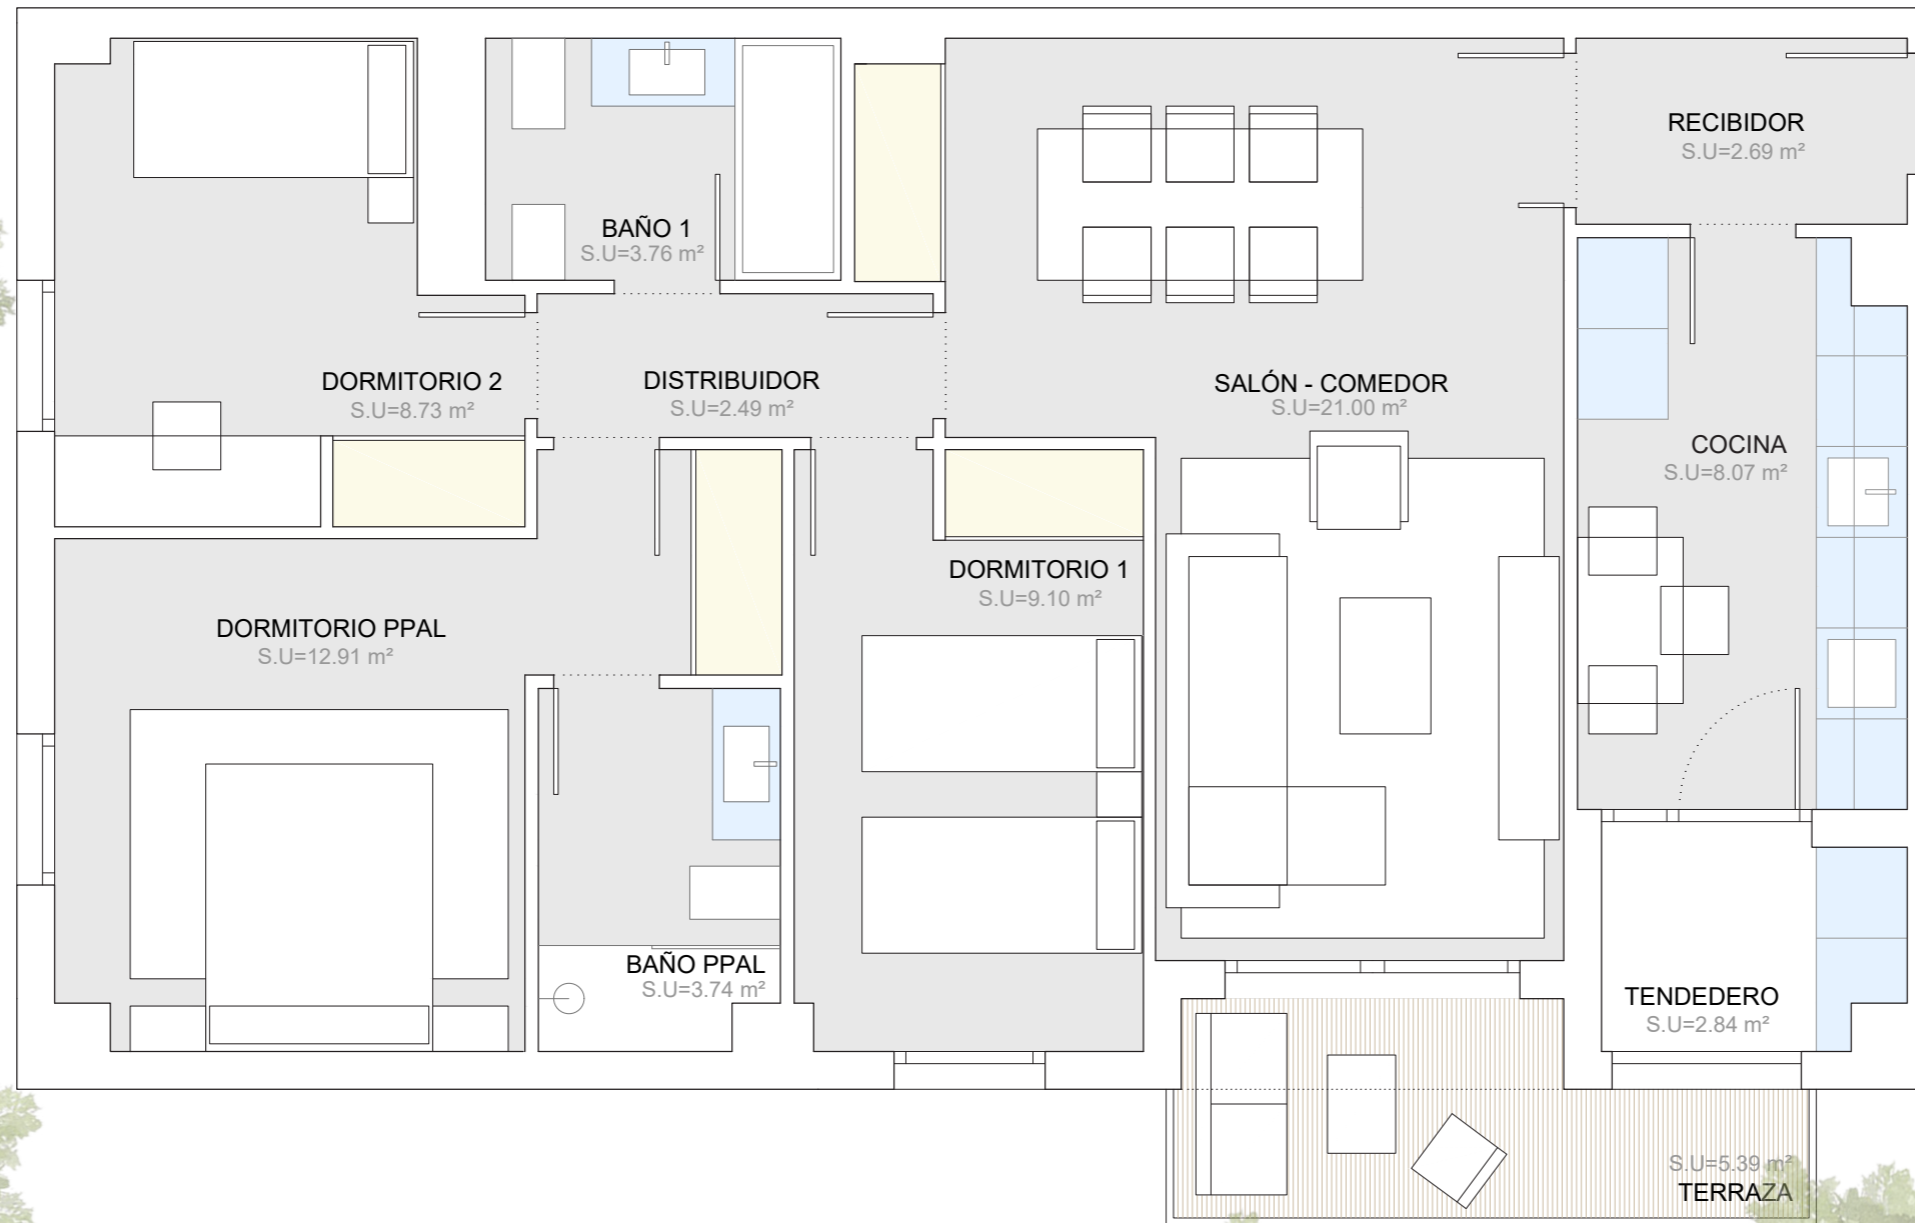

VIVIENDA 07

Estancia (Uso)	Sup. (m²)
<b>SUPERFICIES ÚTILES</b>	
Recibidor	2,69
Salón - Comedor	21
Cocina	8,07
Distribuidor	2,49
Dormitorio Principal	12,91
Dormitorio 1	9,10
Dormitorio 2	8,73
Baño Principal	3,74
Baño 1	3,76
<b>Total Sup. Útil Interior</b>	<b>72,49</b>
Tendedero	2,84
Terraza Descubierta	5,39
<b>Total Sup. Útil Exterior</b>	<b>8,23</b>
<b>Total Sup. Útil</b>	<b>80,72</b>
<b>SUPERFICIES CONSTRUIDAS</b>	
Total Sup. Construida Interior	82,28
Total Sup. Constr. Int. + Com.	104,63
Total Sup. Construida Exterior	9,39
<b>Total Sup. C. Int. + Com. + Ext.</b>	<b>114,02</b>

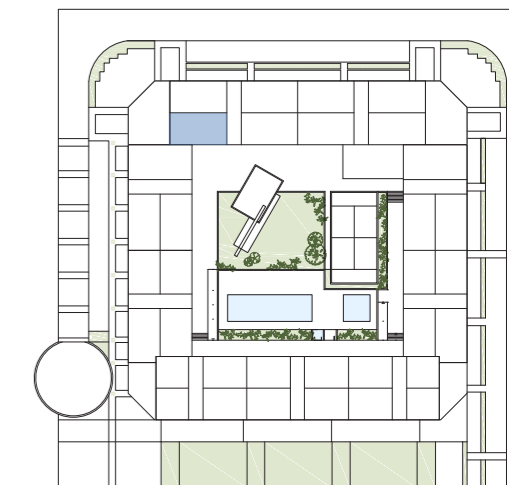

Proyecto: LOPEZ Y TENA ARQUITECTOS

Gestiona:  ARJUSA

Promueve: **Ensanche de Vallecas 2 Homes, Soc. Coop Mad.**



Todos los datos contenidos en este documento son meramente informativos no contractuales ni vinculantes y podrán ser modificados por la dirección facultativa, órganos de dirección de la cooperativa o Asamblea. Las superficies son aproximadas. Se informa expresamente que el mobiliario que ilustra los planos y las infografías no se encuentra incluido en la promoción. Así mismo, el paisajismo, tanto interior como exterior de la parcela, es una licencia artística, sin correlación con la realidad o el proyecto. La representación de dos camas en las habitaciones es orientativa, se ajustará a lo que se indique en proyecto de licencia. La información establecida por el real decreto 515 de 21/04/89, sobre defensa de los consumidores en cuanto a la información a suministrar, se encuentra a su disposición en las oficinas de la cooperativa, en la calle Gobelás 25 de Madrid.

Fecha emisión planos comerciales  
07-sep-2021