



## PORTAL 01 - 5ºD VIVIENDA 20

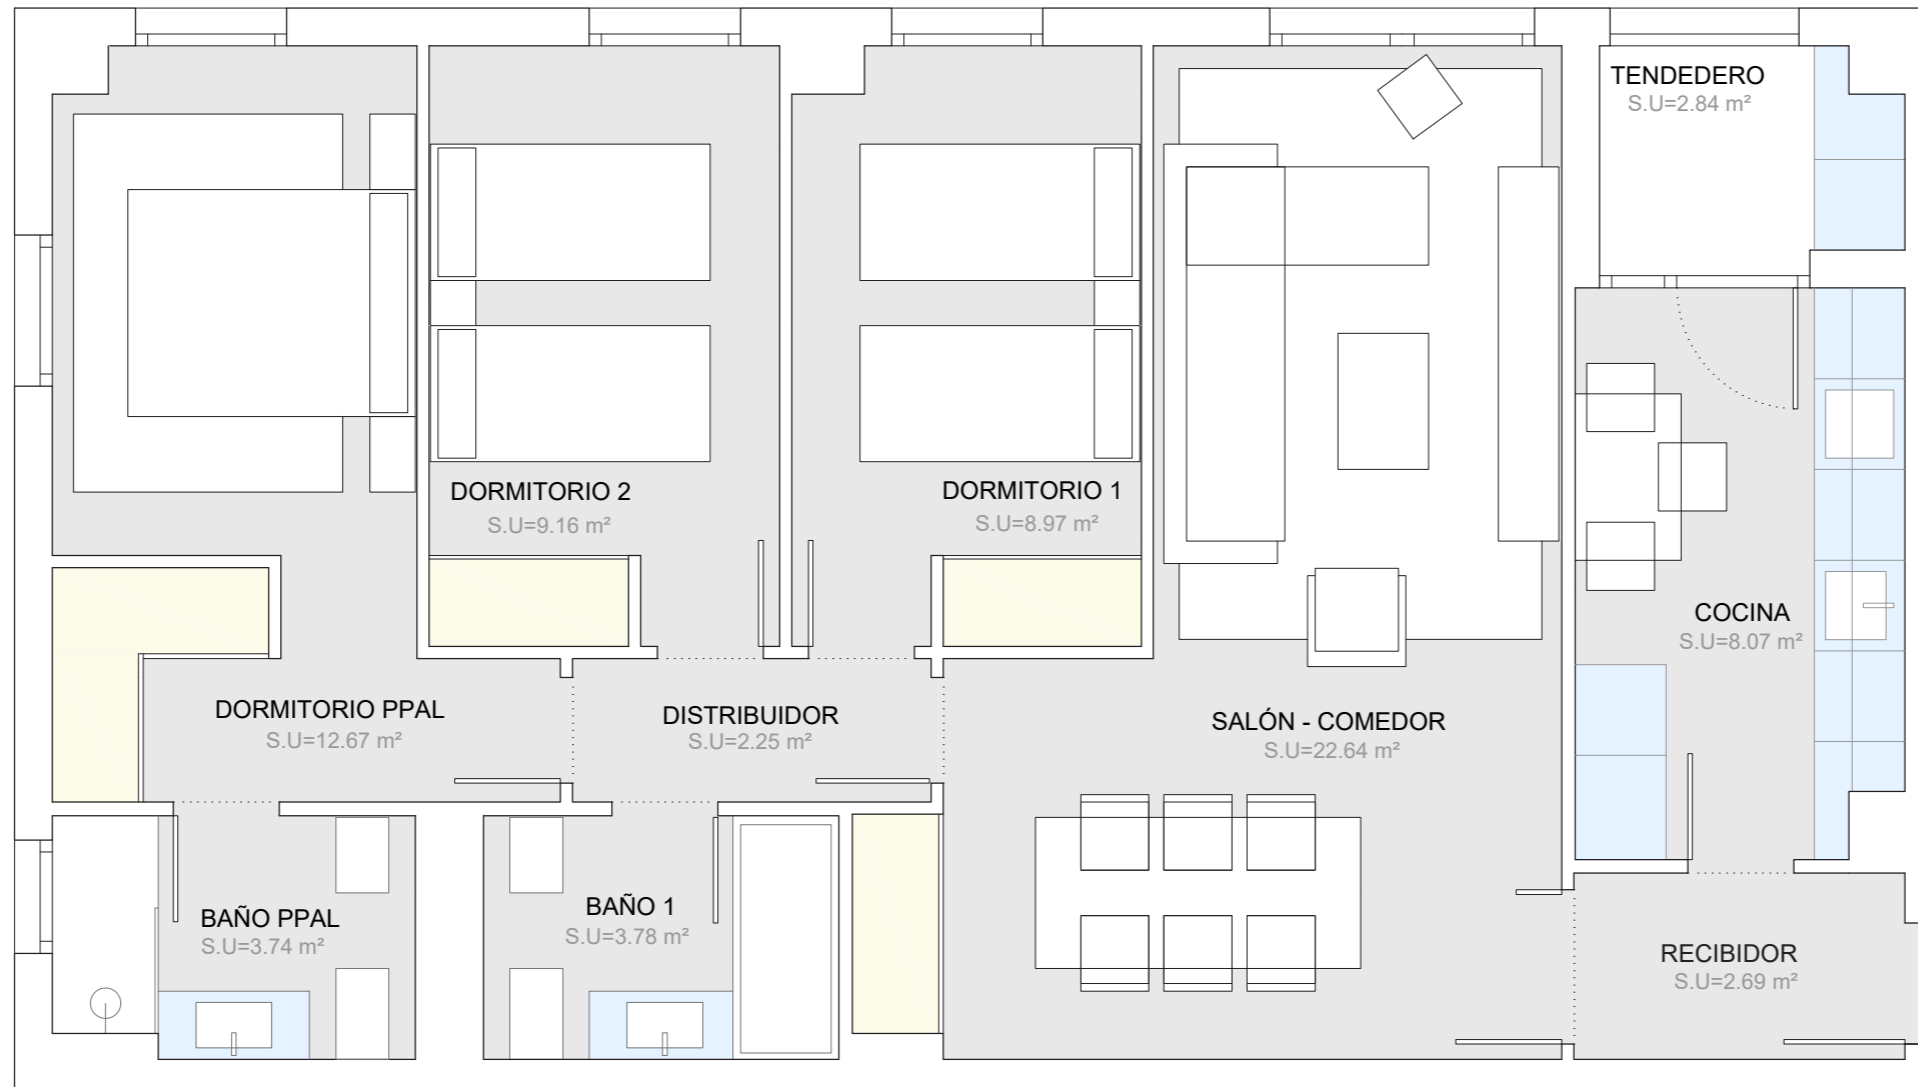

Estancia (Uso)	Sup. (m <sup>2</sup> )
<b>SUPERFICIES ÚTILES</b>	
Recibidor	2,69
Salón - Comedor	22,64
Cocina	8,07
Distribuidor	2,25
Dormitorio Principal	12,67
Dormitorio 1	8,97
Dormitorio 2	9,16
Baño Principal	3,74
Baño 1	3,78
<b>Total Sup. Útil Interior</b>	<b>73,97</b>
Tendedero	2,84
<b>Total Sup. Útil Exterior</b>	<b>2,84</b>
<b>Total Sup. Útil</b>	<b>76,81</b>
<b>SUPERFICIES CONSTRUIDAS</b>	
Total Sup. Construida Interior	84,32
Total Sup. Constr. Int. + Com.	107,98
Total Sup. Construida Exterior	4,00
<b>Total Sup. C. Int. + Com. + Ext.</b>	<b>111,98</b>

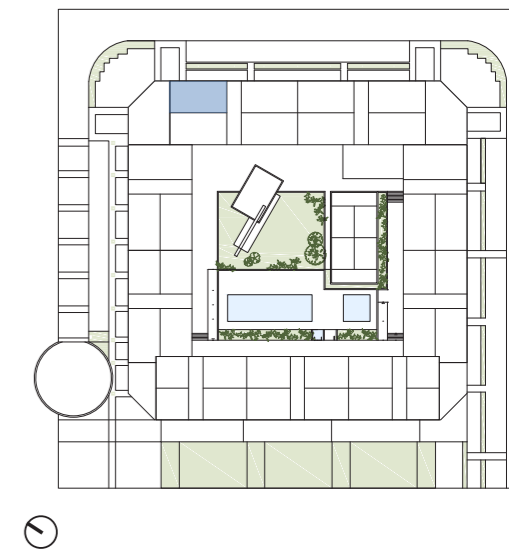

VIVIENDA 20



Proyecto: LOPEZ Y TENA ARQUITECTOS

Gestiona: **ARJUSA**

Promueve: **Ensanche de Vallecas 2 Homes, Soc. Coop Mad.**

Todos los datos contenidos en este documento son meramente informativos no contractuales ni vinculantes y podrán ser modificados por la dirección facultativa, órganos de dirección de la cooperativa o Asamblea. Las superficies son aproximadas. Se informa expresamente que el mobiliario que ilustra los planos y las infografías no se encuentra incluido en la promoción. Así mismo, el paisajismo, tanto interior como exterior de la parcela, es una licencia artística, sin correlación con la realidad o el proyecto. La representación de dos camas en las habitaciones es orientativa, se ajustará a lo que se indique en proyecto de licencia. La información establecida por el real decreto 515 de 21/04/89, sobre defensa de los consumidores en cuanto a la información a suministrar, se encuentra a su disposición en las oficinas de la cooperativa, en la calle Gobelás 25 de Madrid.

Fecha emisión planos comerciales  
07-sep-2021